



ДЕРЖАВНИЙ АКТ
на право постійного користування земельною ділянкою

Серія ЯЯ № 080762

Державний акт на право постійного користування земельною ділянкою видано

Івано-Франківському коледжу фізичного виховання

(назва юридичної особи та

м. Івано-Франківськ

її місцезнаходження — адреса)

вул. Гетьмана Мазепи, 142-а

і на підставі рішення органу державної влади або органу місцевого самоврядування

Рішення виконавчого комітету Івано-Франківської міської ради

(назва органу, дата і номер рішення)

від 21 листопада 2003 року № 487

с постійним користувачем земельної ділянки площею

3,2705 га

(гектарів або кв. метрів)

у межах згідно з планом.

Земельна ділянка розташована

вул. Гетьмана Мазепи, 142-а

(адреса — вулиця, населений пункт.

м. Івано-Франківськ

район, область)

Цільове призначення (використання) земельної ділянки

для обслуговування

адміністративно-навчальних будівель і споруд

Державний акт складено у двох примірниках, перший з яких передано постійному

користувачу земельної ділянки, другий зберігається у

міському управлінні

земельних ресурсів

(назва державного органу земельних ресурсів)

Акт зареєстровано в Книзі записів реєстрації державних актів на право власності на землю

та на право постійного користування землею, договорів оренди землі за №

030429400001

Івано-Франківської міської ради

Голова

(назва місцевої державної адміністрації або органу місцевого самоврядування)

М.П.



(підпис)

З. Шкутяк

(прізвище)

Начальник

Міського управління земельних ресурсів

(назва державного органу земельних ресурсів)

М. Семанишин


(прізвище)

(Наставова Кабінету Міністрів України від 02.04.2002 р. № 449 "Про затвердження форм державного акта на право власності на земельну ділянку та державного акта на право постійного користування земельною ділянкою")

План меж земельної ділянки

Кадастровий номер
земельної ділянки

2610100000240020011

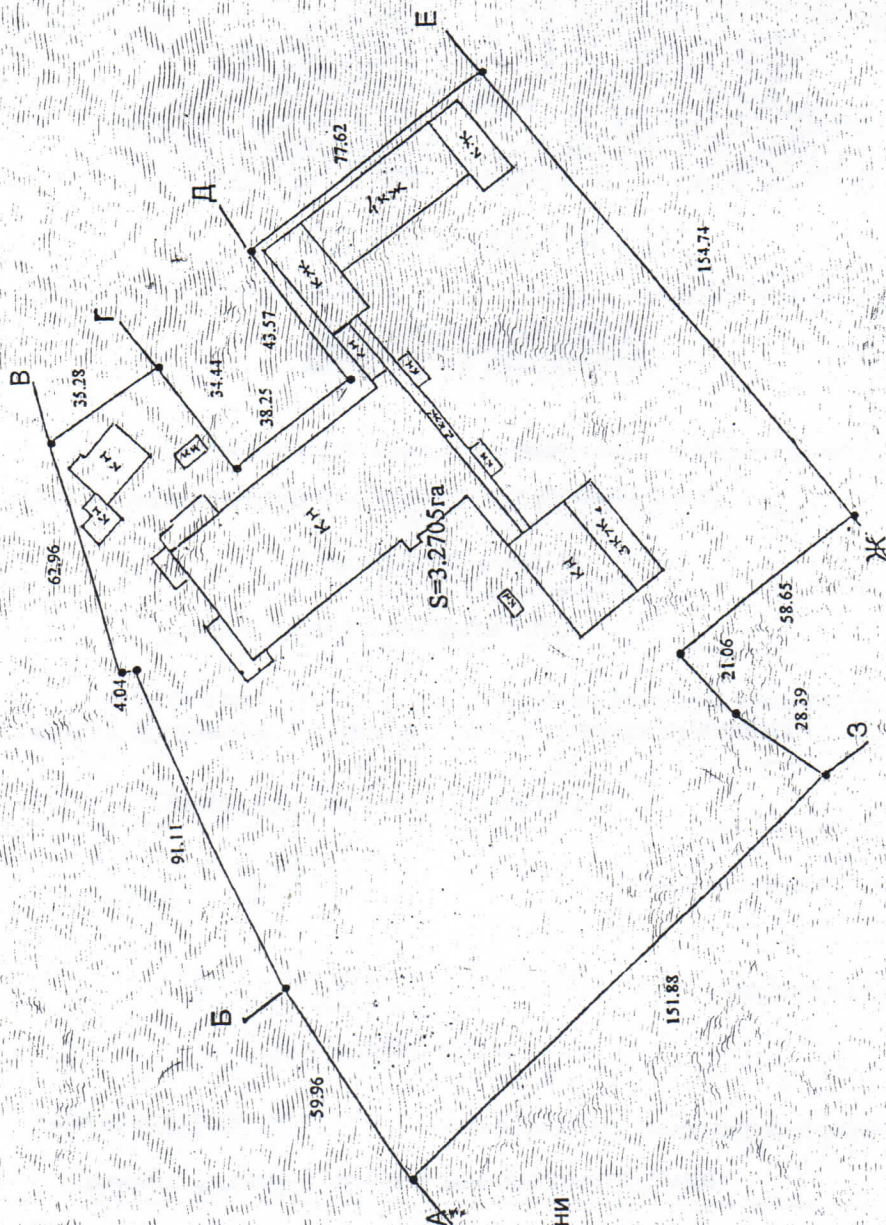

ОПИС МЕЖ

Спортивне товариство сприяння оборони України

Прикарпатський Університет ім.В.Стефаніка

проїзд

ДМП "Івано-Франківськ теплокомуненерго"

проїзд

Е вул.Гетьма Мазели

Є ЖЕО №3

Ж прохід

А

МІСЬКОГО

Начальник

управління (відділу) земельних ресурсів

МП

М. Семанишин

(підпис)

Масштаб 1: 2000